


## Wohnung C, OG + DG

### 4<sup>1/2</sup> Zimmer- Wohnung

145.25m<sup>2</sup> + 10.95m<sup>2</sup> Terrasse

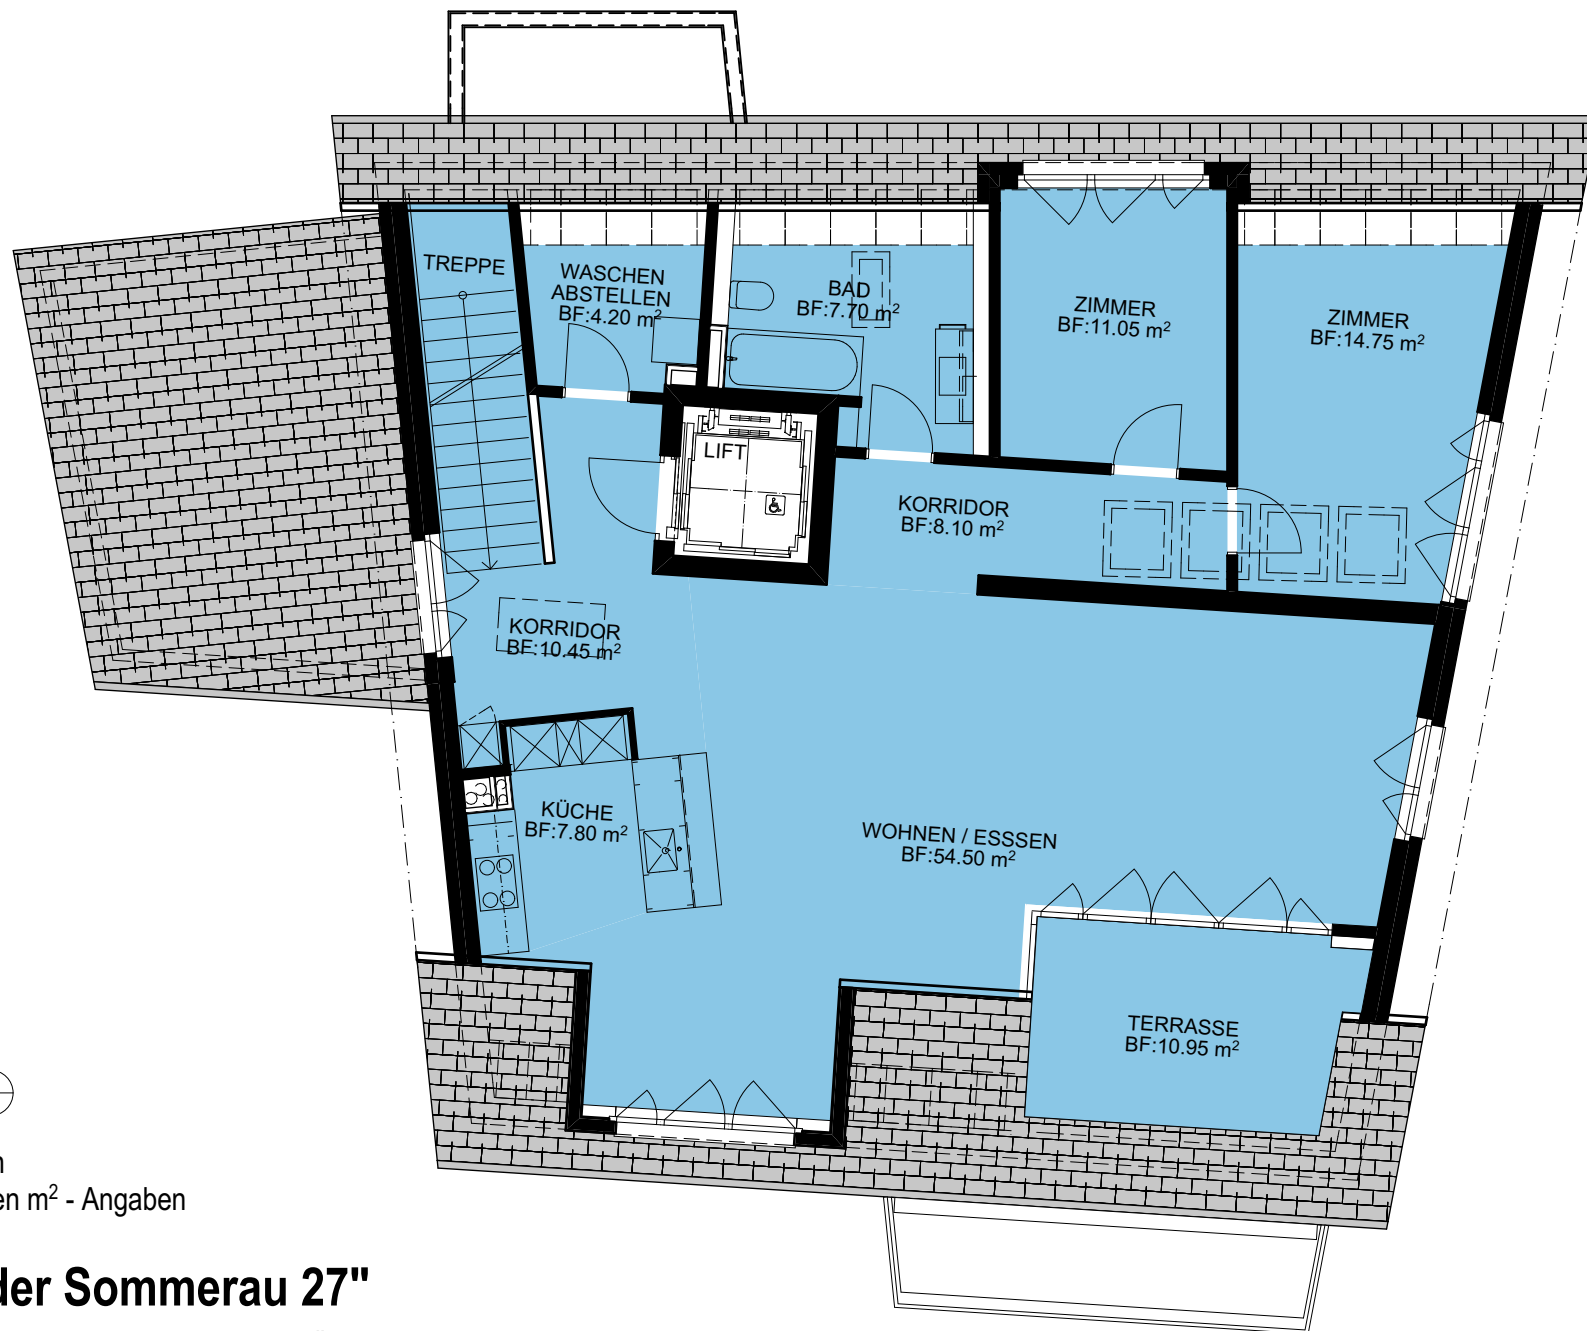

kleinere Änderungen bleiben vorbehalten

Die farbig angelegte Fläche entspricht den m<sup>2</sup> - Angaben

## Mehrfamilienhaus "In der Sommerau 27"

8053 Zürich