


LEGENDE SCHNITT	
	ABBRUCH
	NEU
	OK FERTIG BODEN EG = ±0.00 = 515.28 M.Ü.M


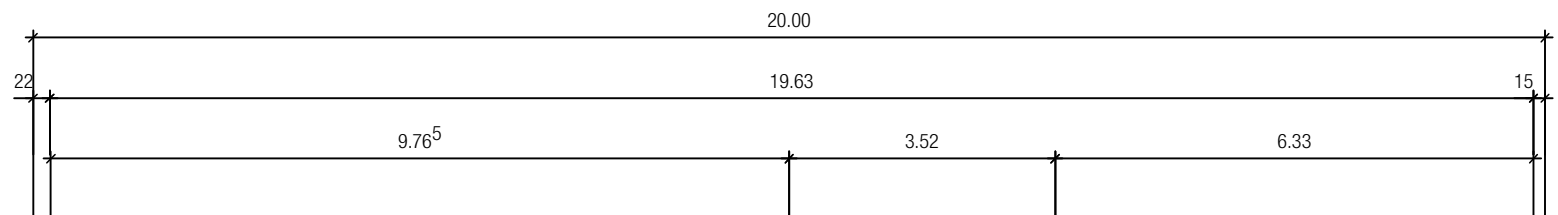


WINTERTHUR, 10.01.2017

ORT, DATUM

BAUHERRSCHAFT & GRUNDEIGENTÜMER

PROJEKTVERFASSER

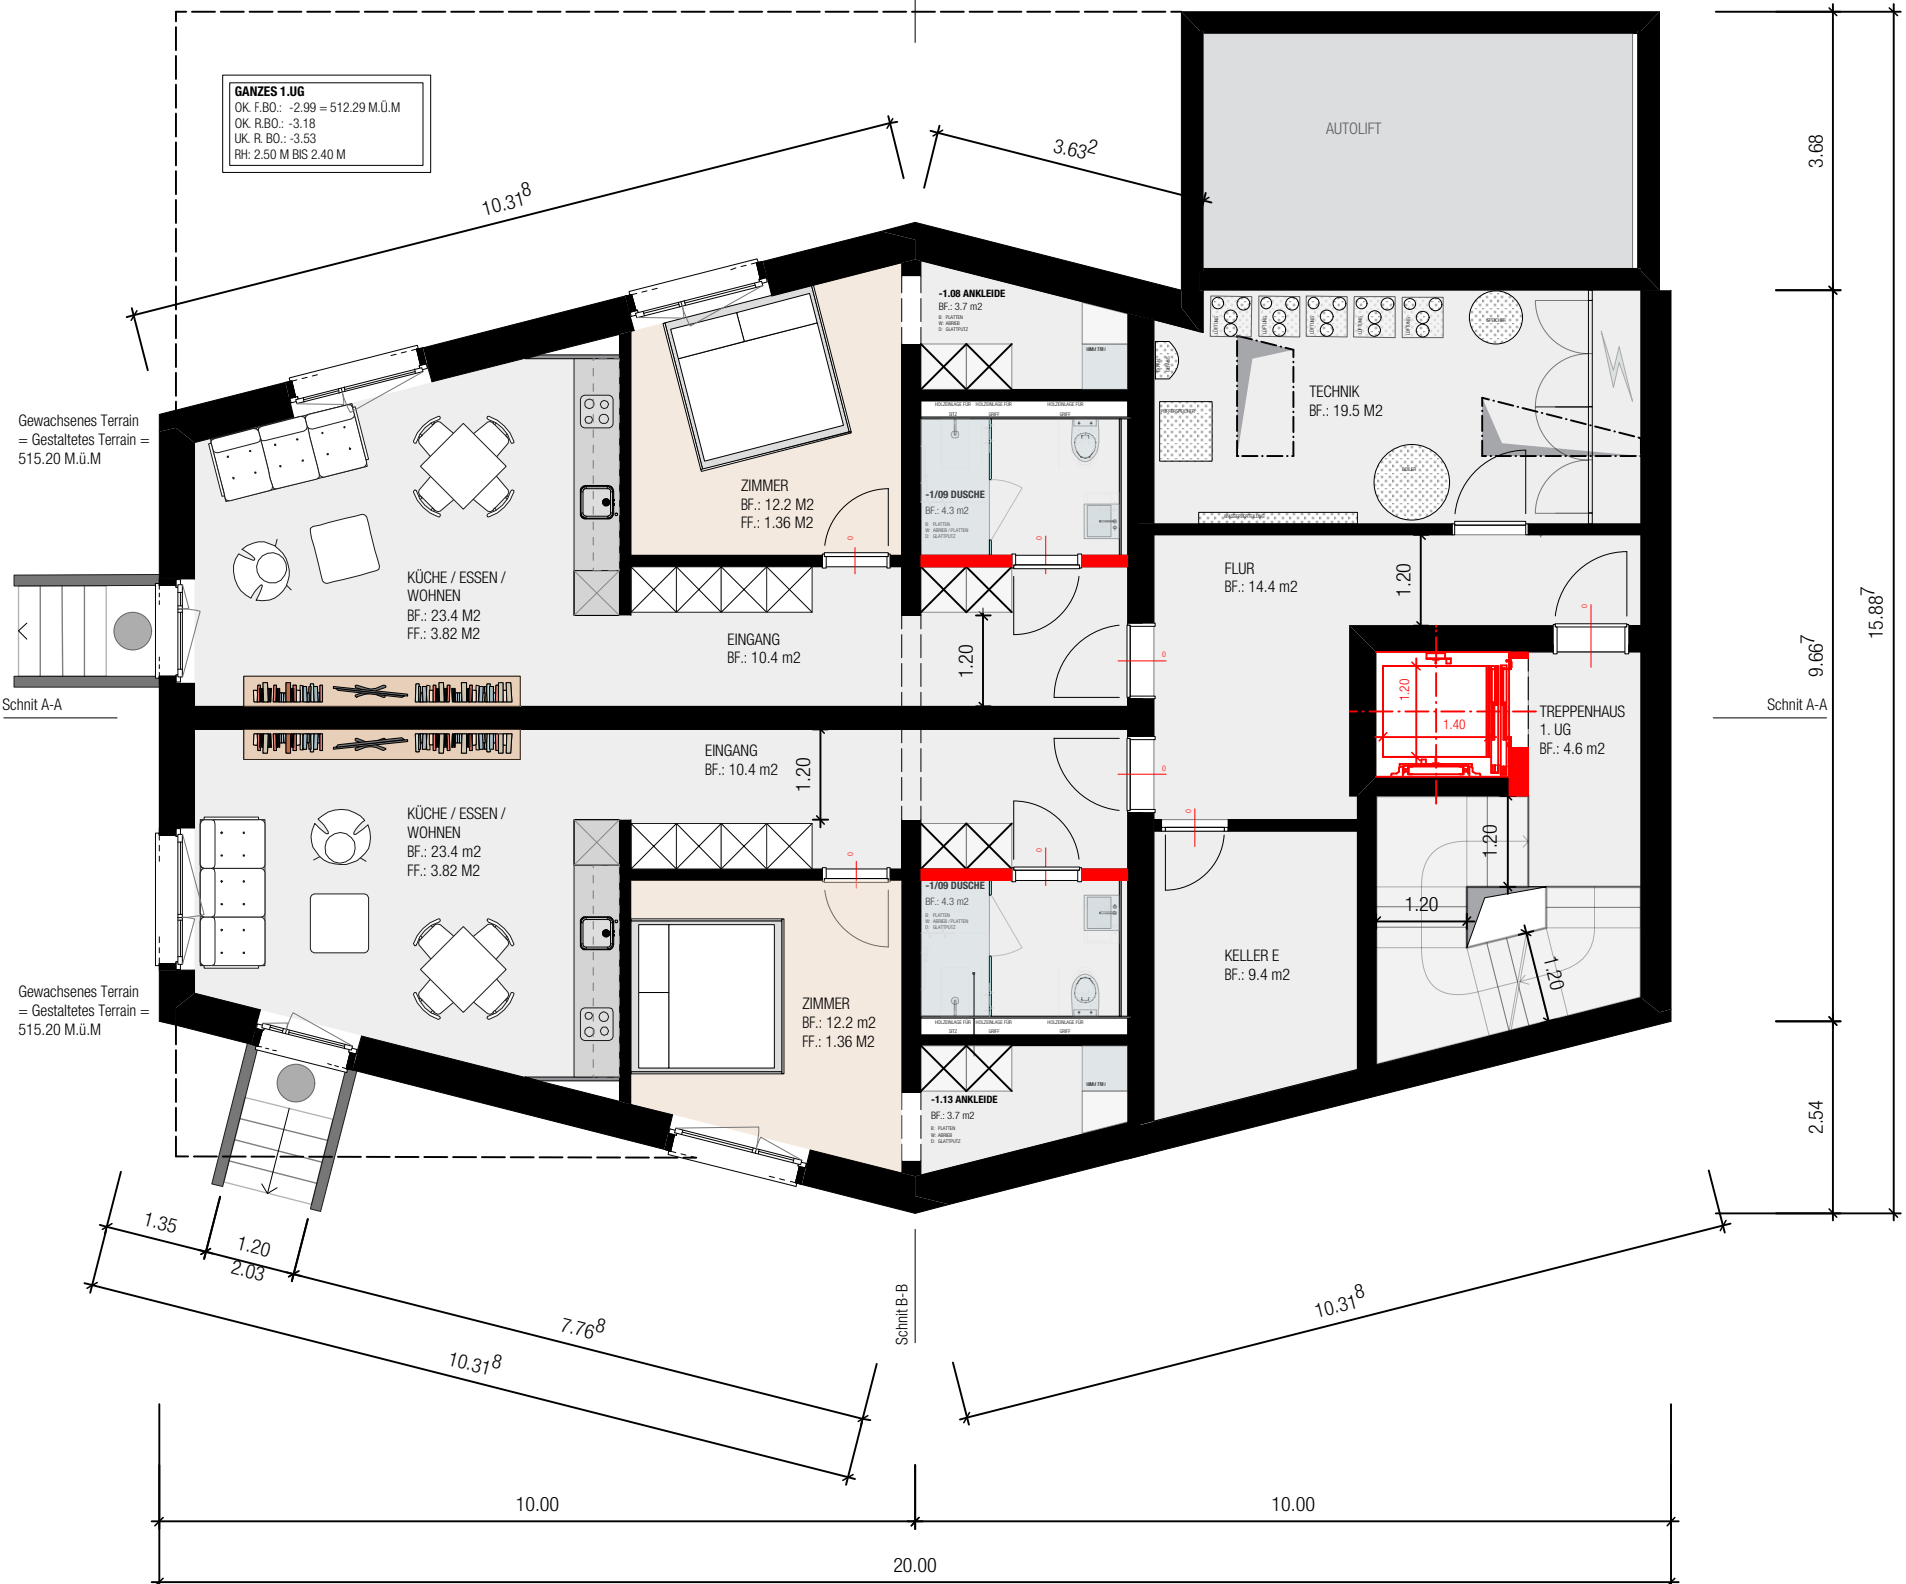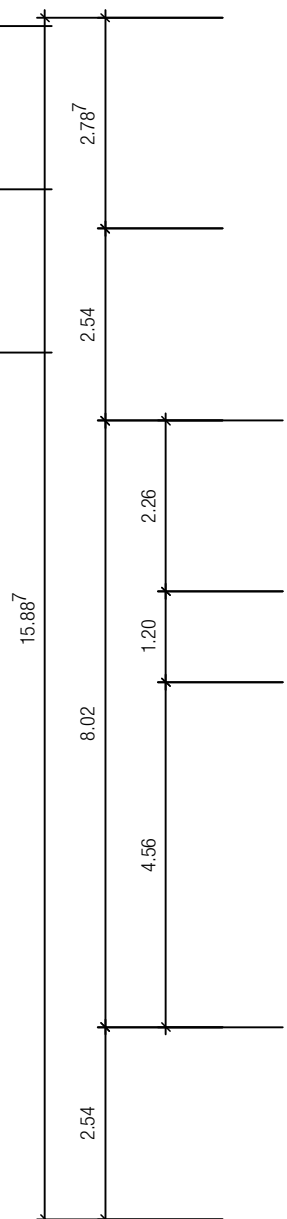

HÖNIG ARCHITEKTEN AG
 ZUR KESSELSCHMIEDE 29
 8400 WINTERTHUR
 INFO@HOENIG.CH
 +41 52 203 11 80

1:100	A3
04.01.17	GEZ:SR

1.UNTERGESCHOSS
 GRUNDRISS

BAUEINGABE_GEÄNDERT

PLANNUMMER
 1439-
 291_GR_-1

PLANPFAD
 Hoenig:Projekte
 aktuell:1439-Waldschulweg_
 21_Moret:Baubewiligung:Auf
 lagen:1439-170109_Bauein
 gabe_Auflagen.vwx

MFH WALDSCHULWEG

WALDSCHULWEG 21
 8032 ZÜRICH

