

## Hohfurri Winterthur

### Gebäude HF 91

UG


### Bauherrschaft

SWICA Personalvorsorgestiftung  
Römerstrasse 37  
8400 Winterthur

Datum 30 - 07 - 14

Massstab 1:100

- Erschliessung
- Keller
- Hobbyräume
- Trockenräume
- Technikräume

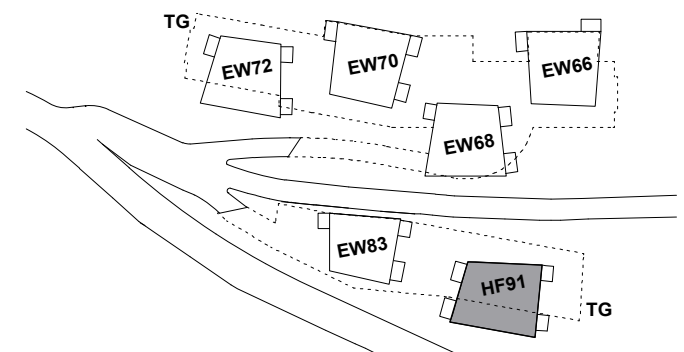

0 1 5



**BEAT ROTHEN**  
**ARCHITEKTUR GMBH**  
LAGERPLATZ 21  
CH-8400 WINTERTHUR  
WWW.BEATROTHEN.CH  
T +41 52 213 76 45  
F +41 52 212 74 39